




INFRAESTRUCTURES FERROVIÀRIES I DE TRANSPORT PÚBLIC - XARXA PROPOSADA

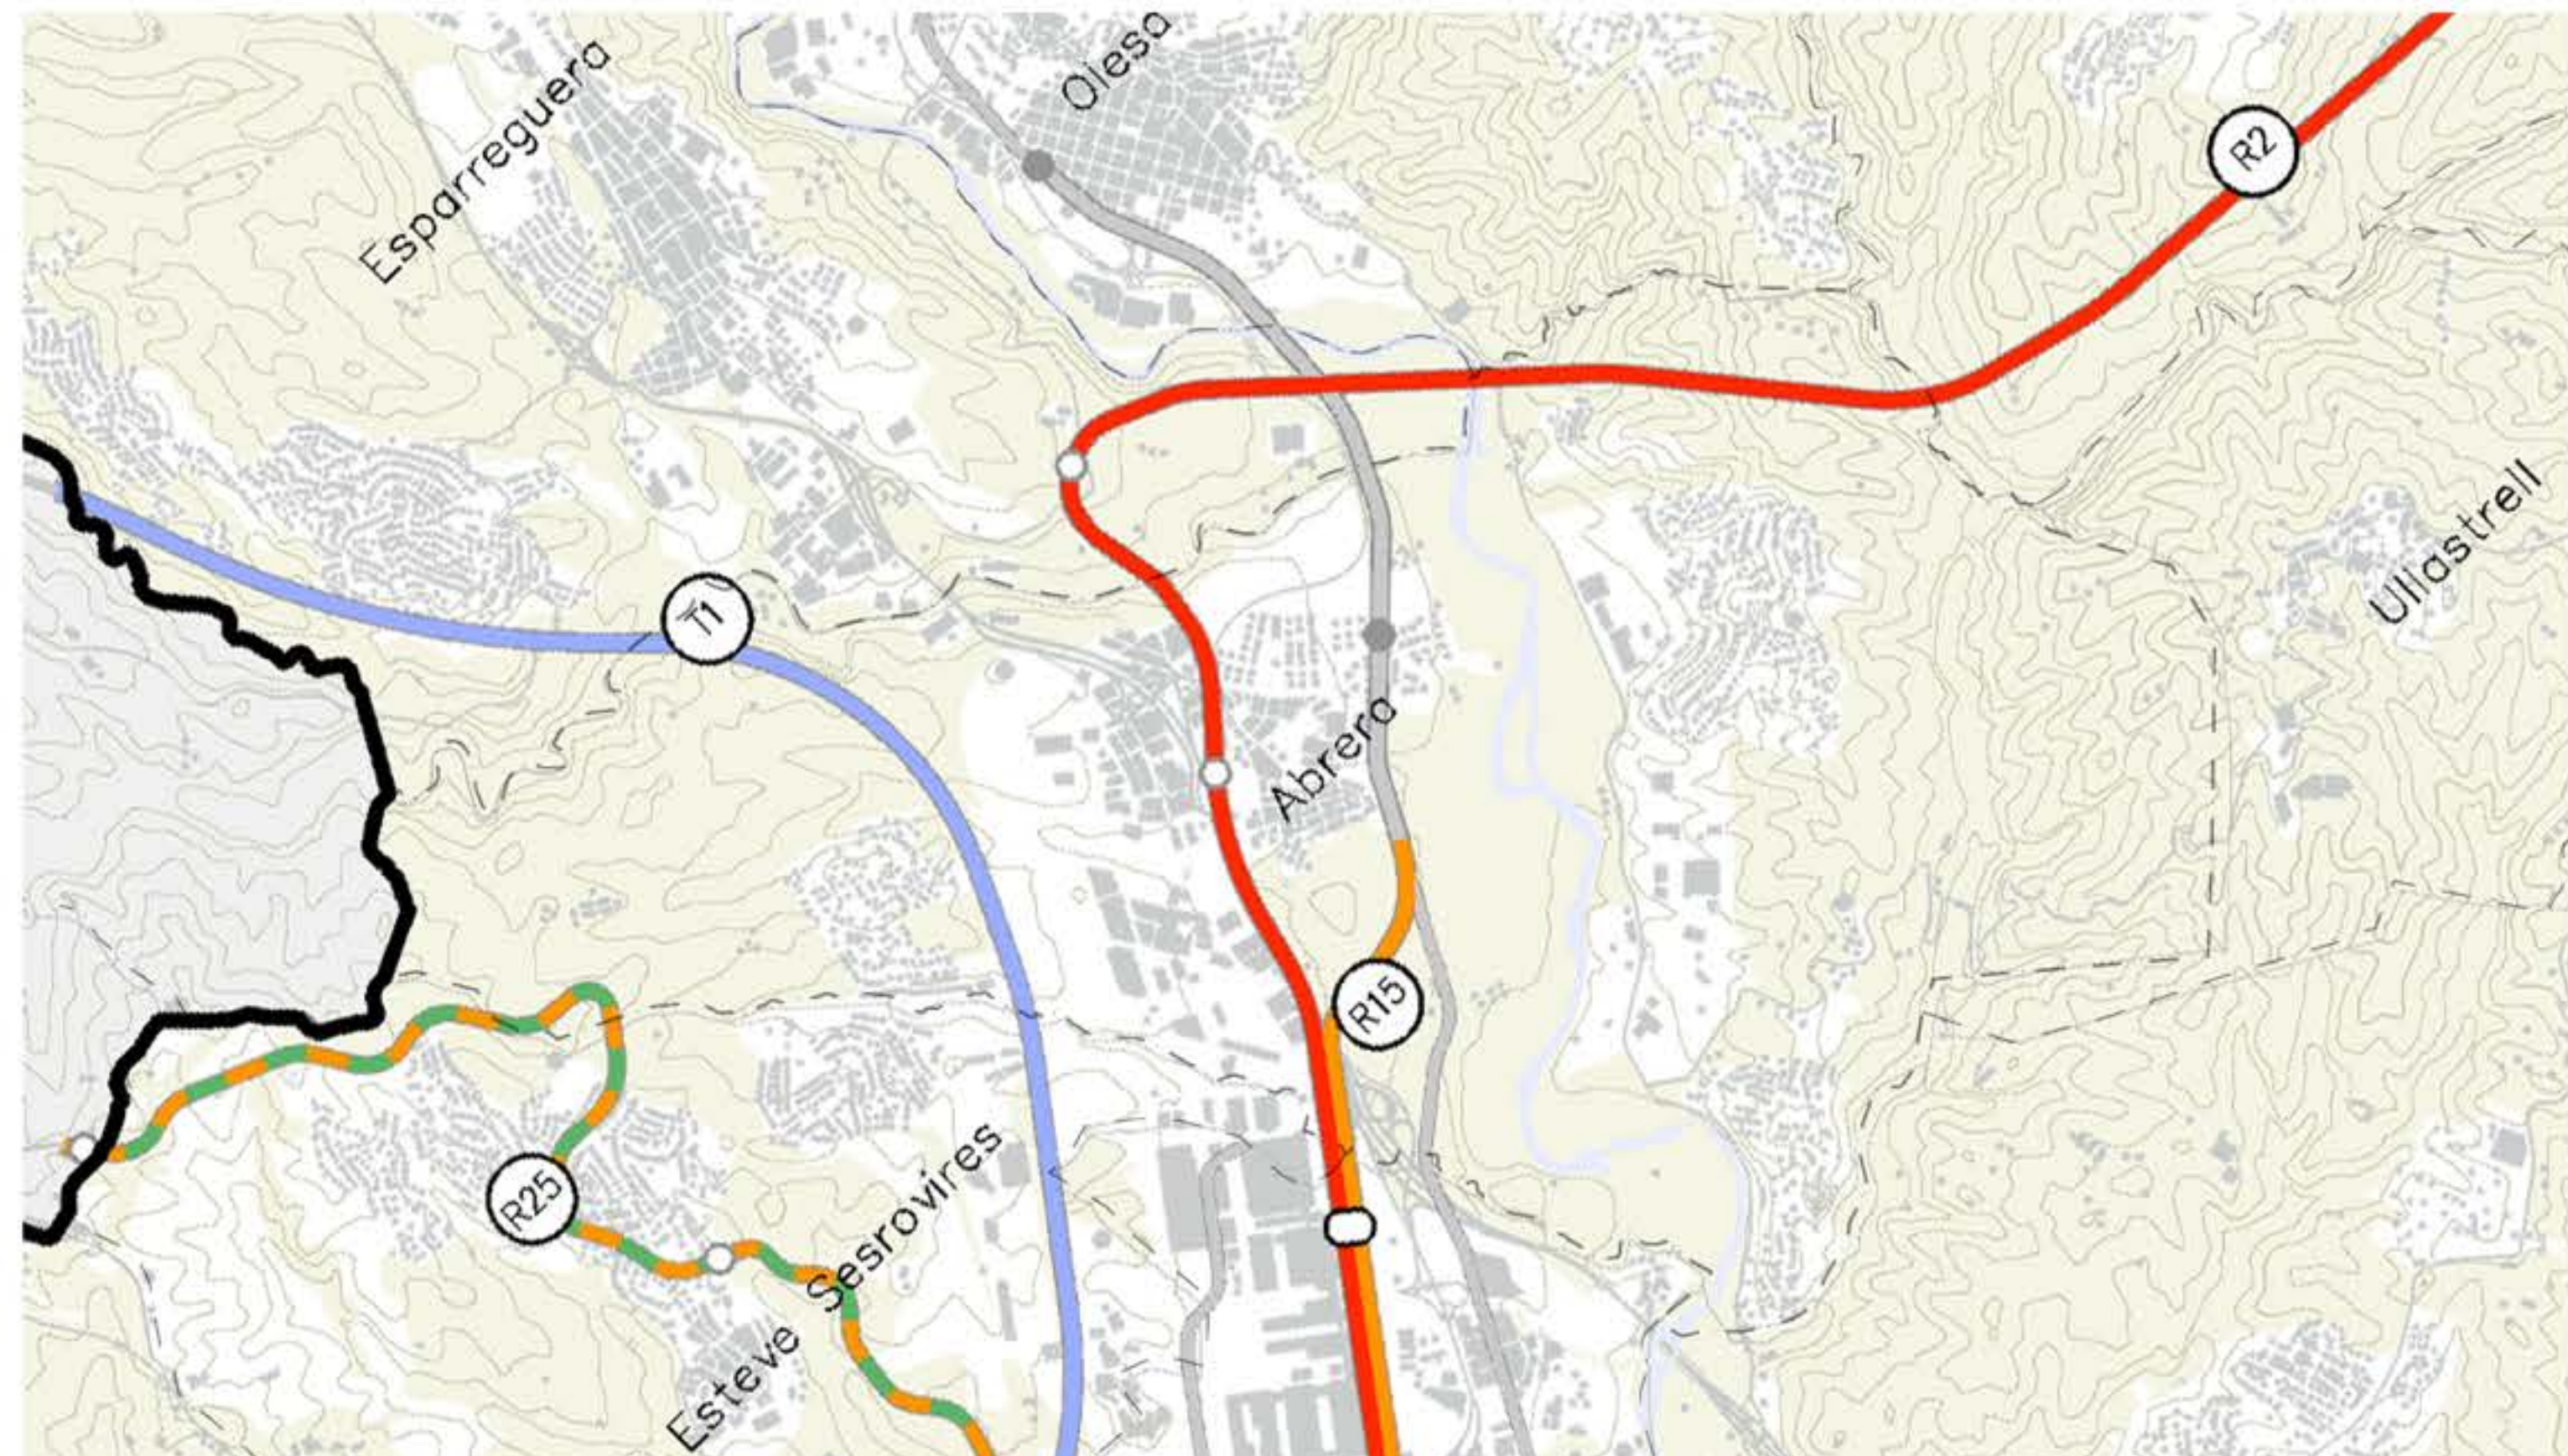

INFRAESTRUCTURES FERROVIÀRIES I DE TRANSPORT PÚBLIC - ACTUACIONS

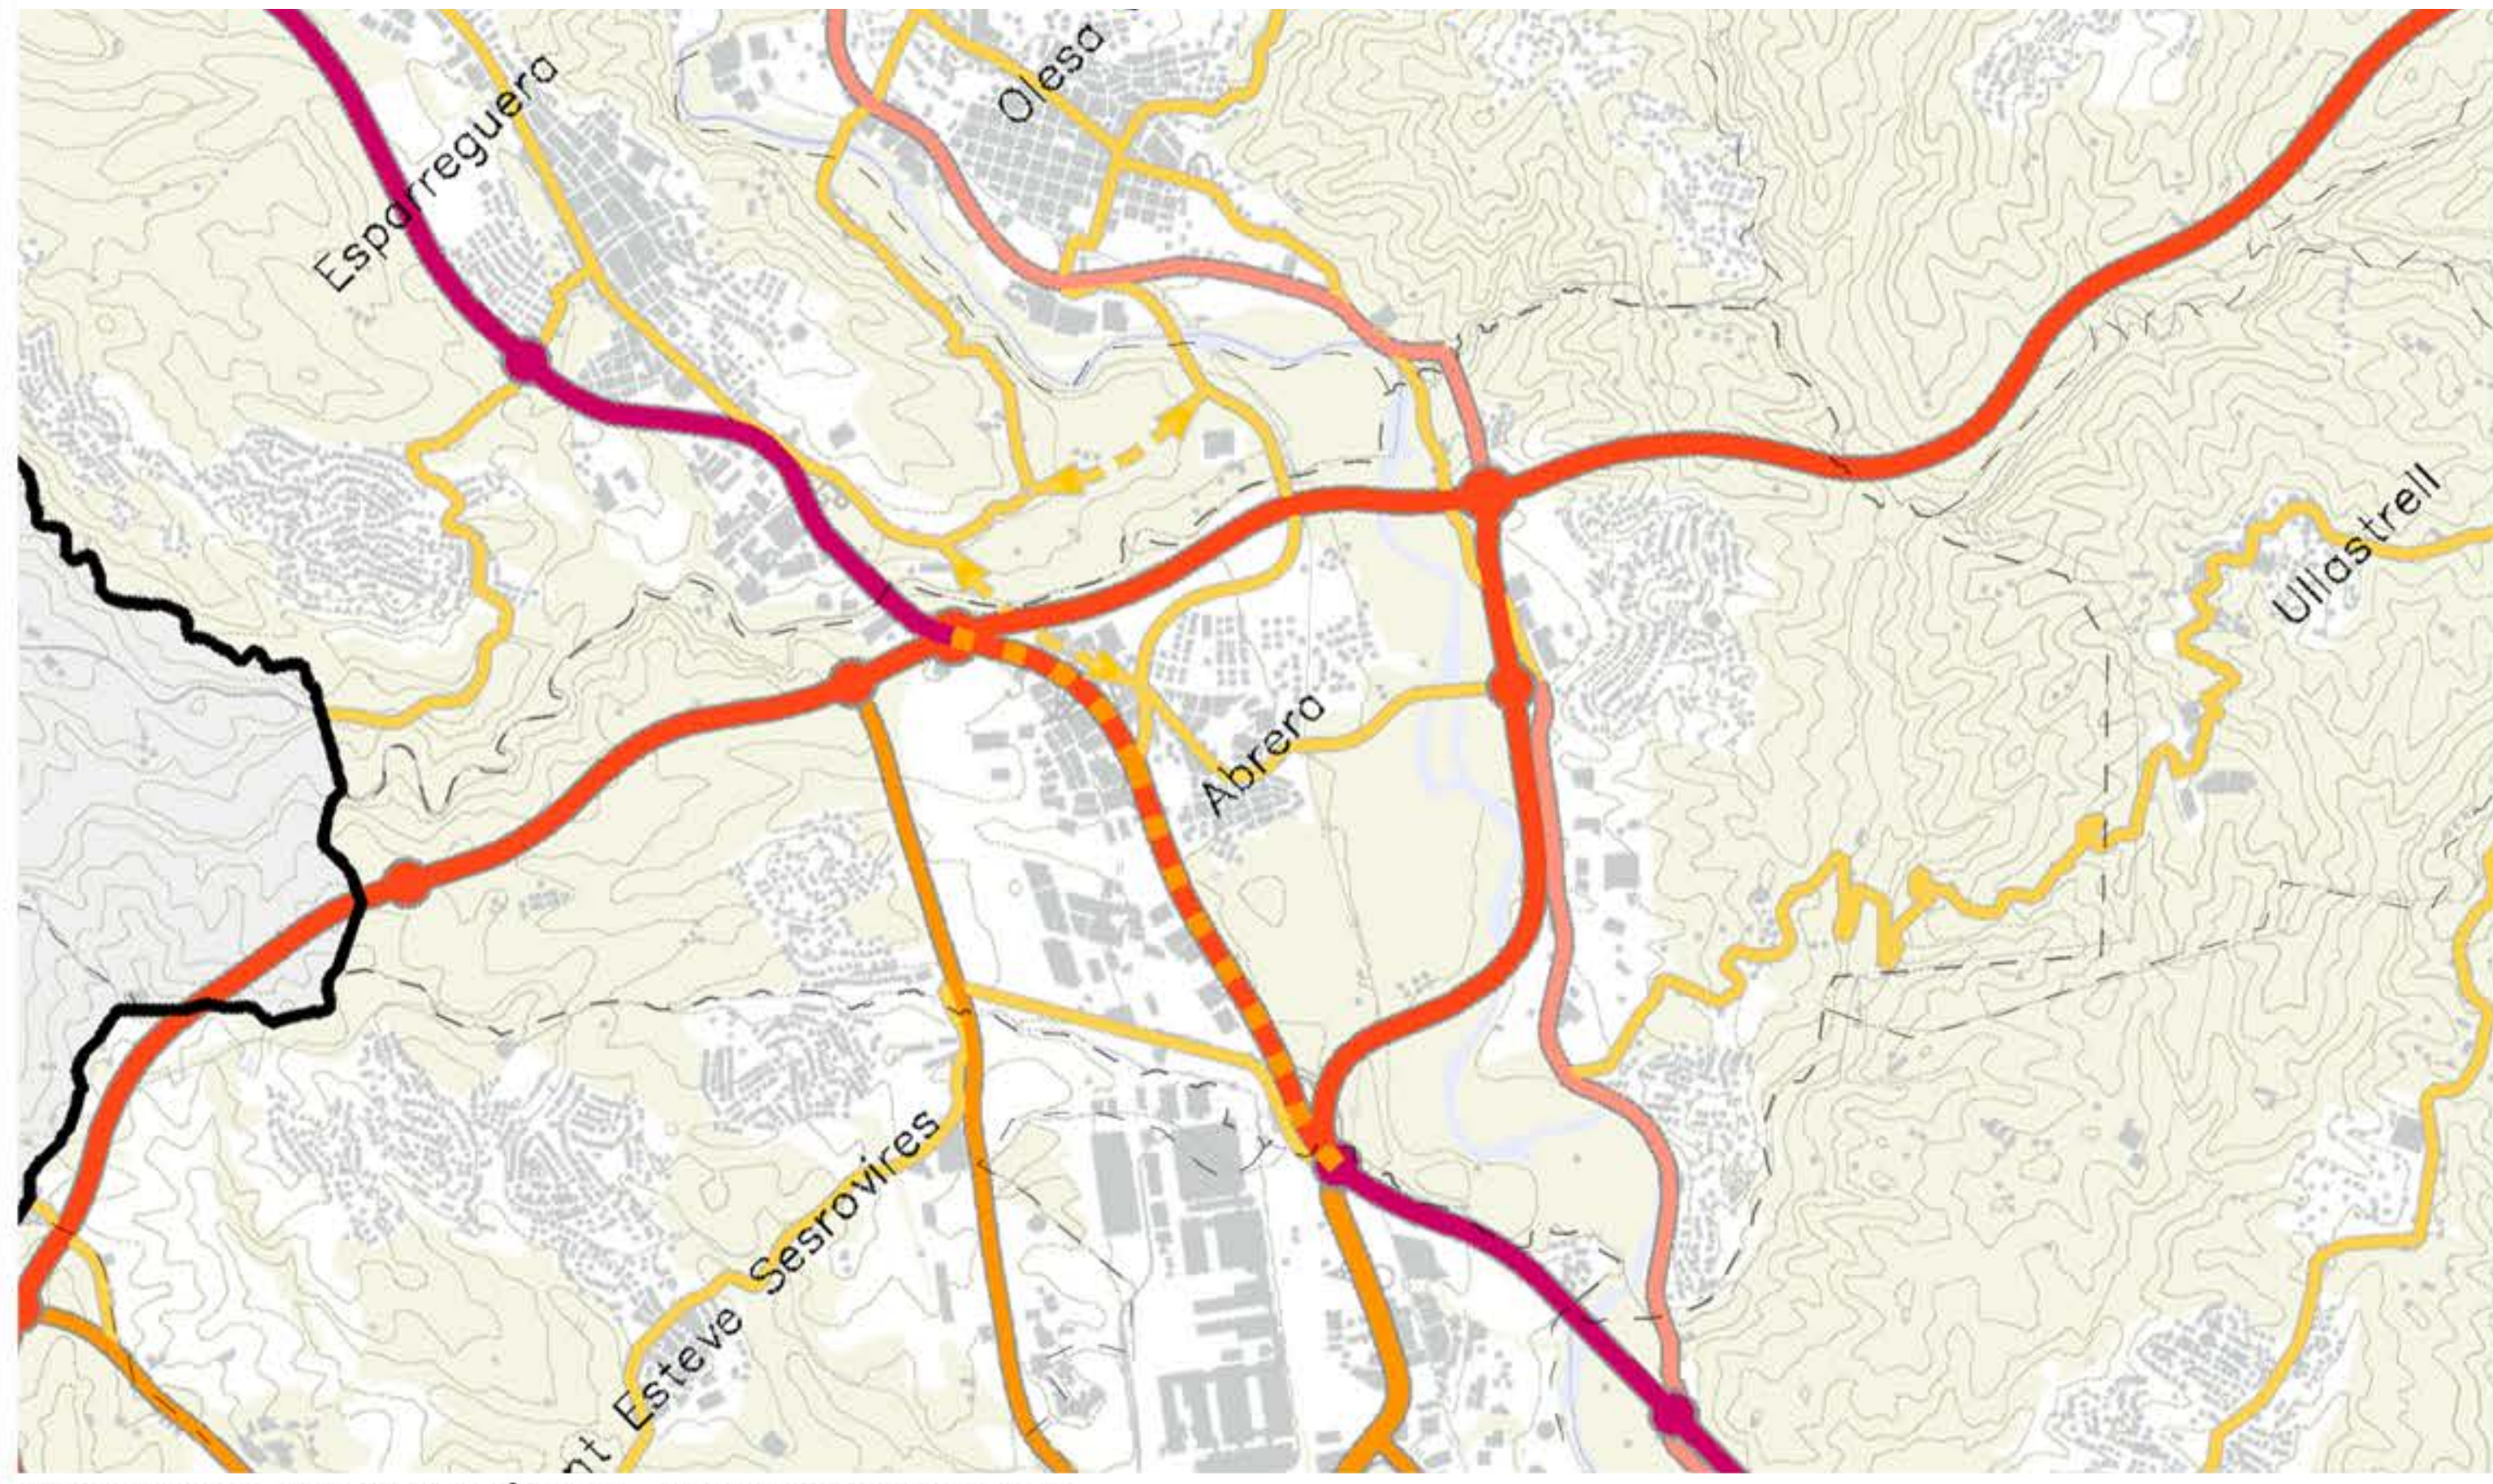

INFRAESTRUCTURES VIÀRIES - XARXA PROPOSADA

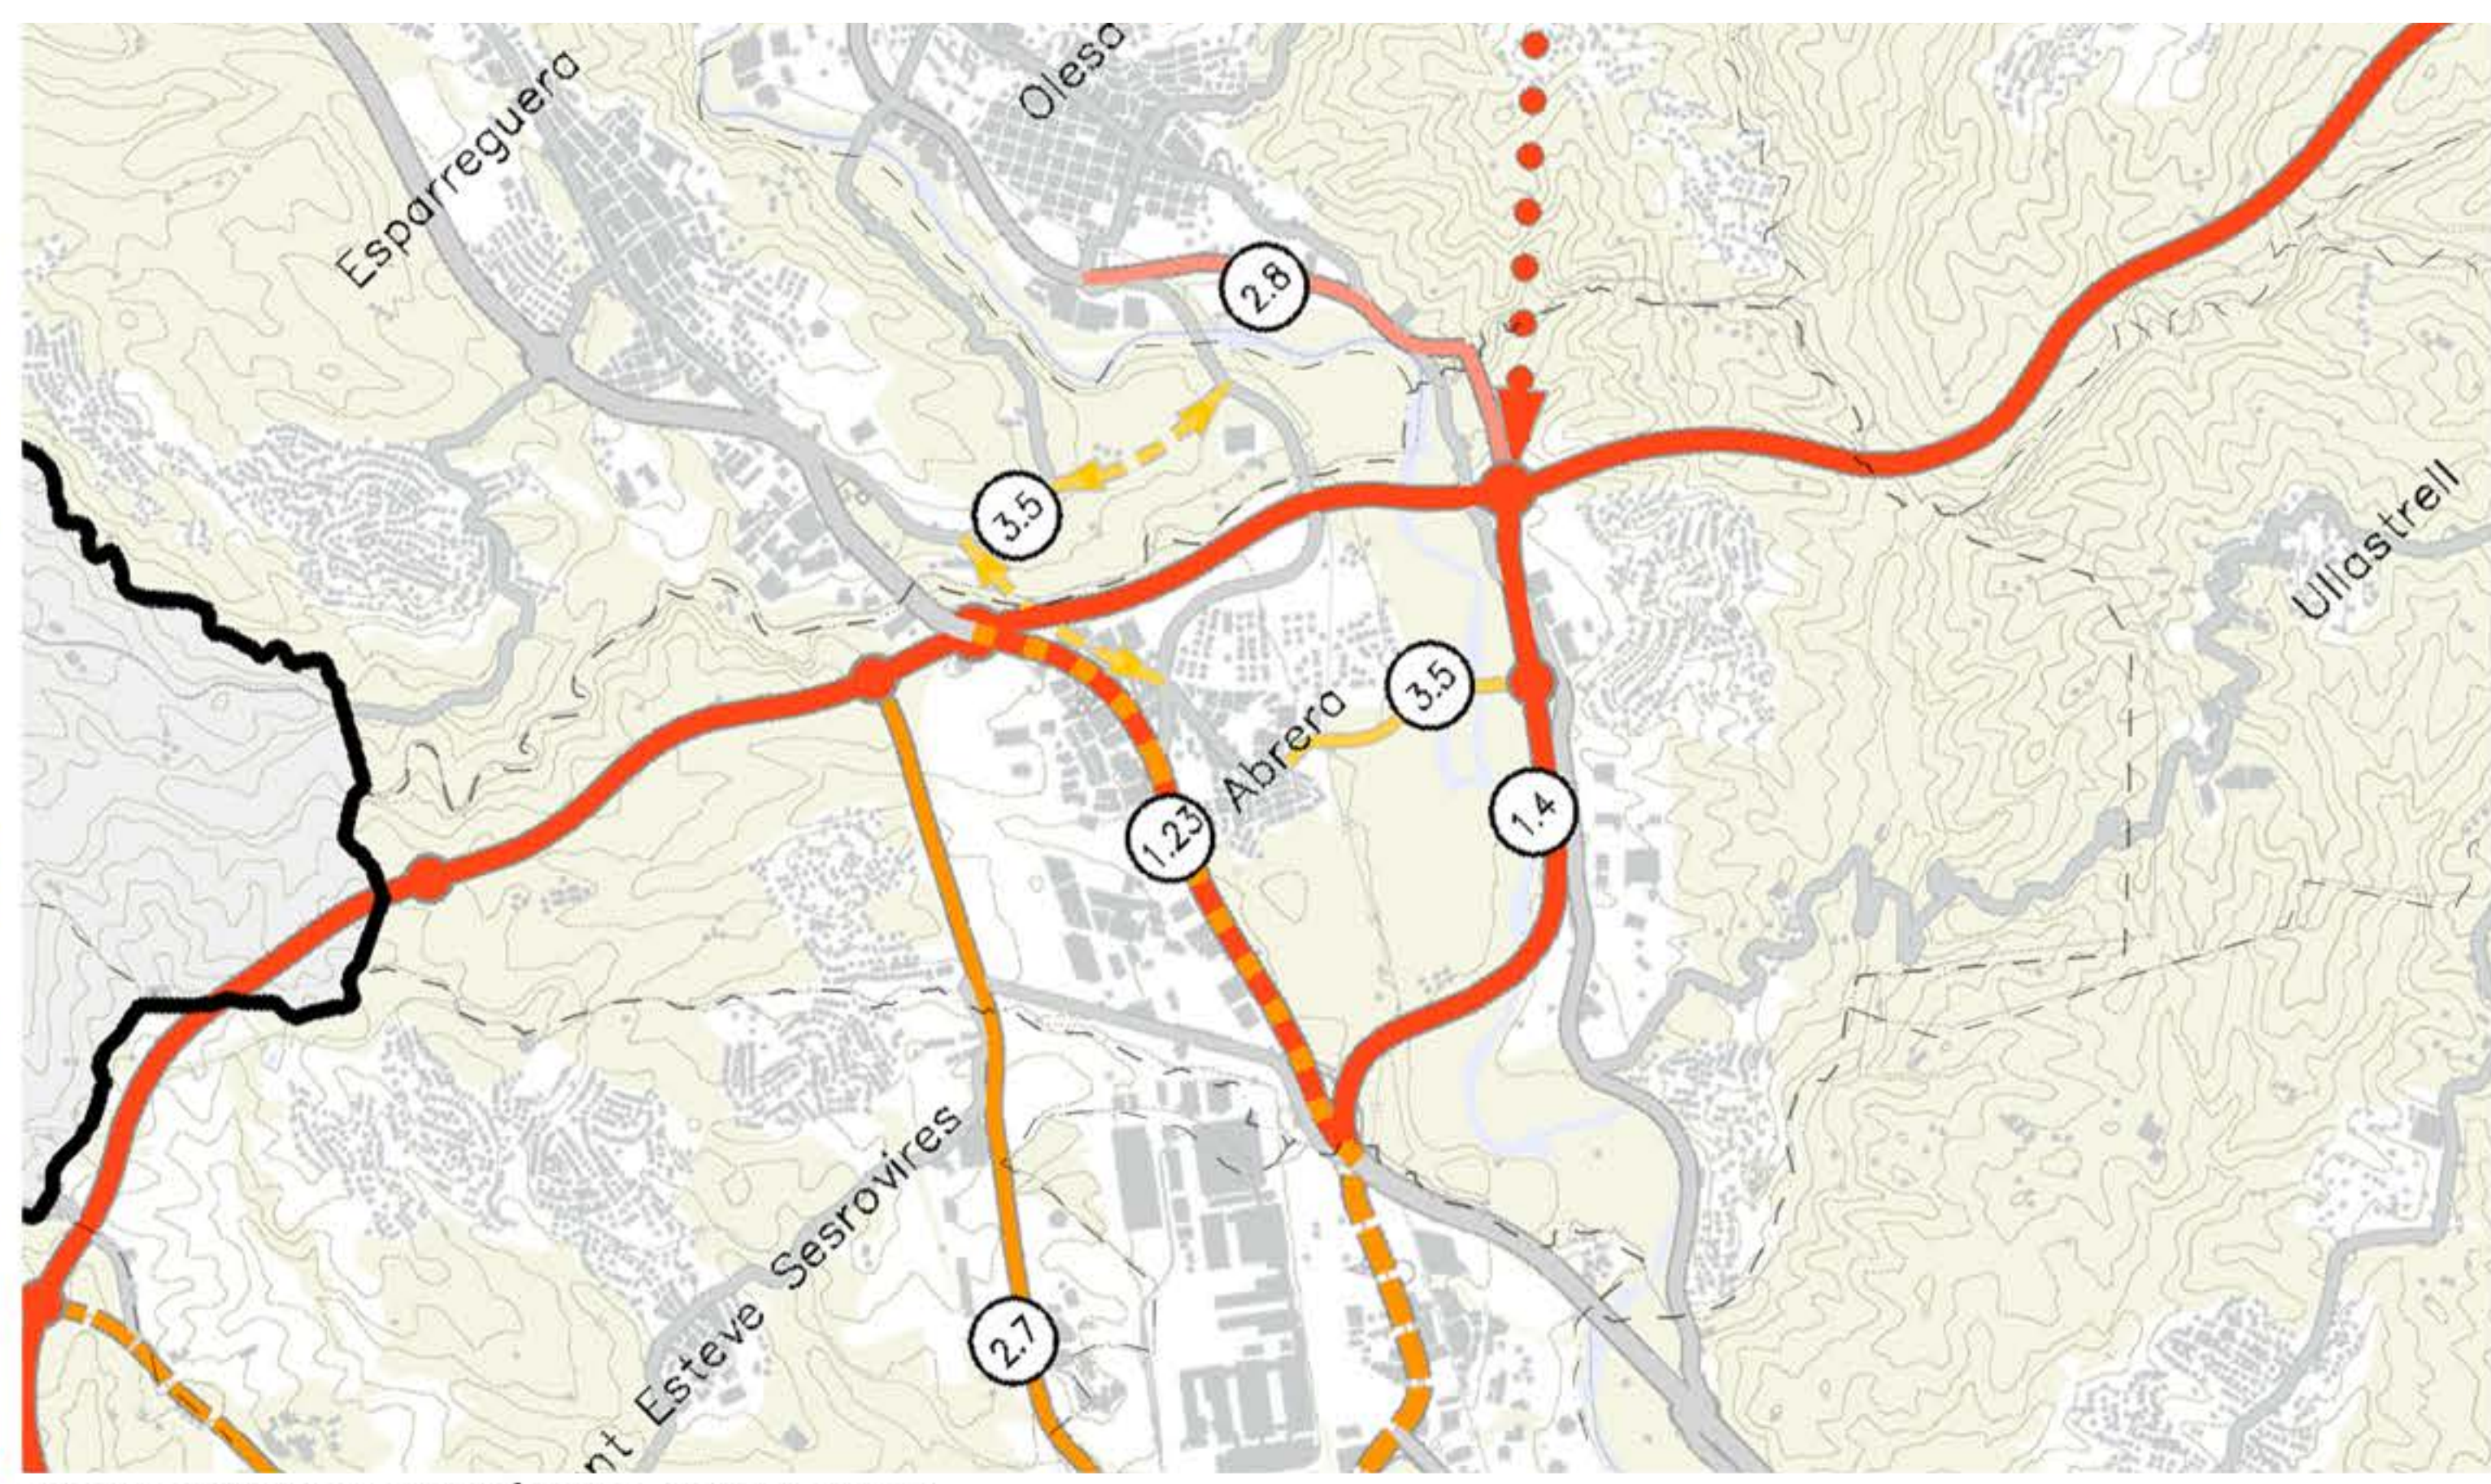

INFRAESTRUCTURES VIÀRIES - ACTUACIONS

<p><b>INFRAESTRUCTURES FERROVIÀRIES I DE TRANSPORT PÚBLIC</b></p> <ul style="list-style-type: none"> <li>XARXA D'ALTES PRESTACIONS</li> <li>XARXA EXCLUSIVA PER A MERCADERIES</li> <li>XARXA DE RODALIES</li> <li>XARXA DE RODALIES - CONNEIXIONS A ESTUDIAR</li> <li>XARXA D'FGC</li> <li>XARXA D'FGC - CONNEIXIONS A ESTUDIAR</li> <li>XARXA DE METRO</li> </ul>	<p><b>INFRAESTRUCTURES FERROVIÀRIES I DE TRANSPORT PÚBLIC</b></p> <ul style="list-style-type: none"> <li>XARXA DE TREN-TRAMVIA</li> <li>XARXA DE TRAMVIA EXISTENT</li> <li>CONNEIXIONS DE TRAMVIA O AUTOBÚS EN PLATAFORMA RESERVADA</li> <li>PLATAFORMES BUS-VAO</li> <li>XARXA FERROVIÀRIA EXISTENT</li> <li>XARXA FERROVIÀRIA EN DESÚS</li> </ul>	<p><b>INFRAESTRUCTURES VIÀRIES</b></p> <p>XARXA PROPOSADA</p> <ul style="list-style-type: none"> <li>AUTOPISTES I AUTOVIES EXISTENTS</li> <li>VIES ESTRUCTURANTS PRIMÀRIES</li> <li>VIES ESTRUCTURANTS SUBURBANES PRIMÀRIES</li> <li>VIES ESTRUCTURANTS SECUNDÀRIES</li> <li>VIES ESTRUCTURANTS SUBURBANES SECUNDÀRIES</li> <li>VIES INTEGRADES</li> <li>VIES INTEGRADES AMB TRACTAT PER DEFINIR</li> <li>VIES PER A VEHICLES PESANTS</li> </ul>	<p><b>INFRAESTRUCTURES VIÀRIES</b></p> <p>ACTUACIONS</p> <ul style="list-style-type: none"> <li>XARXA VIÀRIA EXISTENT</li> <li>AUTOPISTES I AUTOVIES EXISTENTS</li> <li>MILLORA DE VIA EXISTENT</li> <li>VIES ESTRUCTURANTS PRIMÀRIES</li> <li>VIES ESTRUCTURANTS PRIMÀRIES</li> <li>VIES ESTRUCTURANTS PRIMÀRIES</li> <li>CONNEIXIÓ A ESTUDIAR</li> <li>VIES ESTRUCTURANTS SUBURBANES PRIMÀRIES</li> <li>VIES ESTRUCTURANTS SECUNDÀRIES</li> <li>VIES ESTRUCTURANTS SECUNDÀRIES</li> <li>MILLORA DE VIA EXISTENT</li> </ul>	<ul style="list-style-type: none"> <li>VIES ESTR. SUBURBANES SECUNDÀRIES NOVA VIA</li> <li>VIES ESTR. SUBURBANES SECUNDÀRIES MILLORA DE VIA EXISTENT</li> <li>VIES INTEGRADES NOVA VIA</li> <li>VIES INTEGRADES MILLORA DE VIA EXISTENT</li> <li>VIES INTEGRADES NOVA VIA AMB TRACTAT A DEFINIR</li> <li>NOVES VIES PER A VEHICLES PESANTS</li> </ul>	<p><b>Ajuntament d'Abrera</b> Avanç del Pla d'Ordenació Urbanística Municipal</p> <p><b>AJUNTAMENT D'ABRERA</b> PLA D'ORDENACIÓ URBANÍSTICA MUNICIPAL AVANÇ DE PLA</p> <p>nº global: i.L4b escola: A1 1/15.000 data: Març 2024</p> <p>titel: Pla territorial metropolità de Barcelona (PTMB). Infraestructures de mobilitat A3 1/30.000 font: Pla Territorial Metropolità de Barcelona</p>
--	---	--	--	---	--